

T2 Rooftop

Blocos / Blocks **B / C**

Piso / Floor **4**

Área Bruta Privativa / Gross Private Area

104.70 m² / sqm

Área exterior / Exterior area



52.11 m² / sqm

Sem escala / No scale

A informação que consta neste documento é meramente indicativa e poderá, por motivos técnicos, comerciais ou legais, ser sujeita a alterações ou variações sem aviso prévio.
The data contained in this document is merely indicative and might, for technical, commercial, or legal reasons, be subject to change or variation without prior notice

TERRACOTA

VILAMOURA

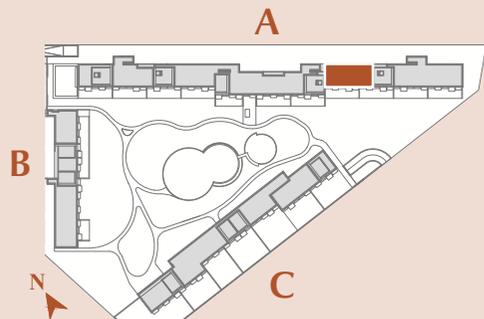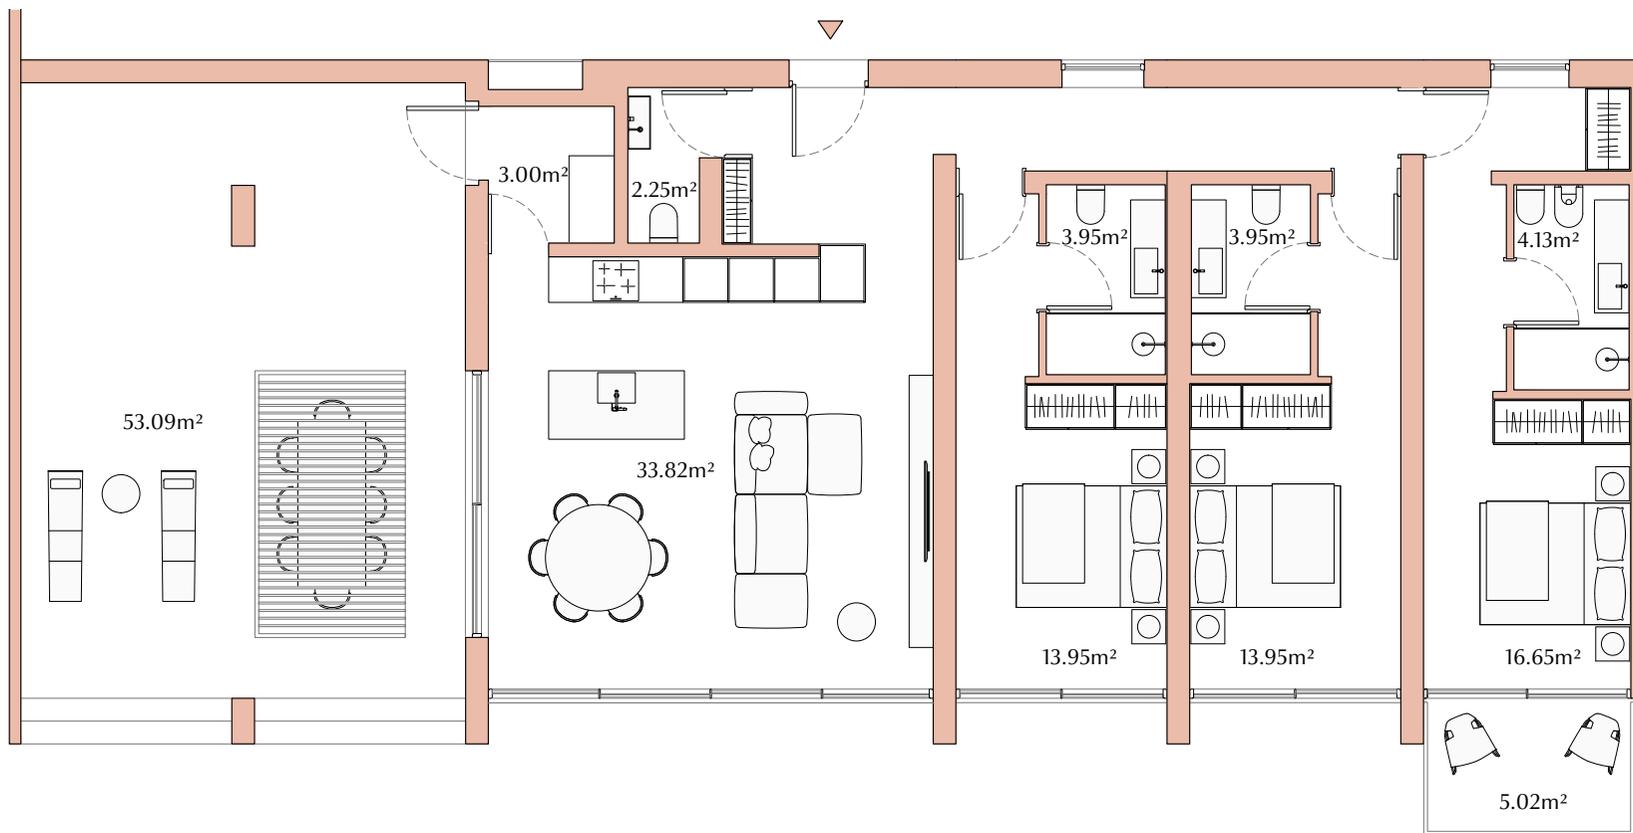

T3 Rooftop

Blocos / Blocks **A**

Piso / Floor **3**

Área Bruta Privativa / Gross Private Area

130.92 m² / sqm



Área exterior / Exterior area

58.11 m² / sqm

Sem escala / No scale
 A informação que consta neste documento é meramente indicativa e poderá, por motivos técnicos, comerciais ou legais, ser sujeita a alterações ou variações sem aviso prévio.
 The data contained in this document is merely indicative and might, for technical, commercial, or legal reasons, be subject to change or variation without prior notice

TERRACOTA

VILAMOURA

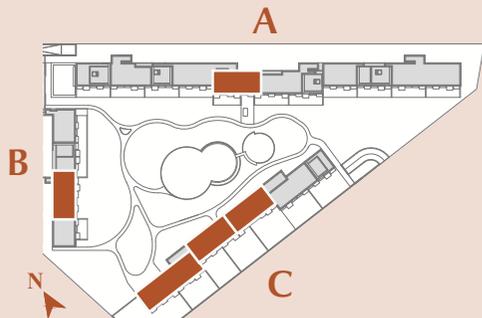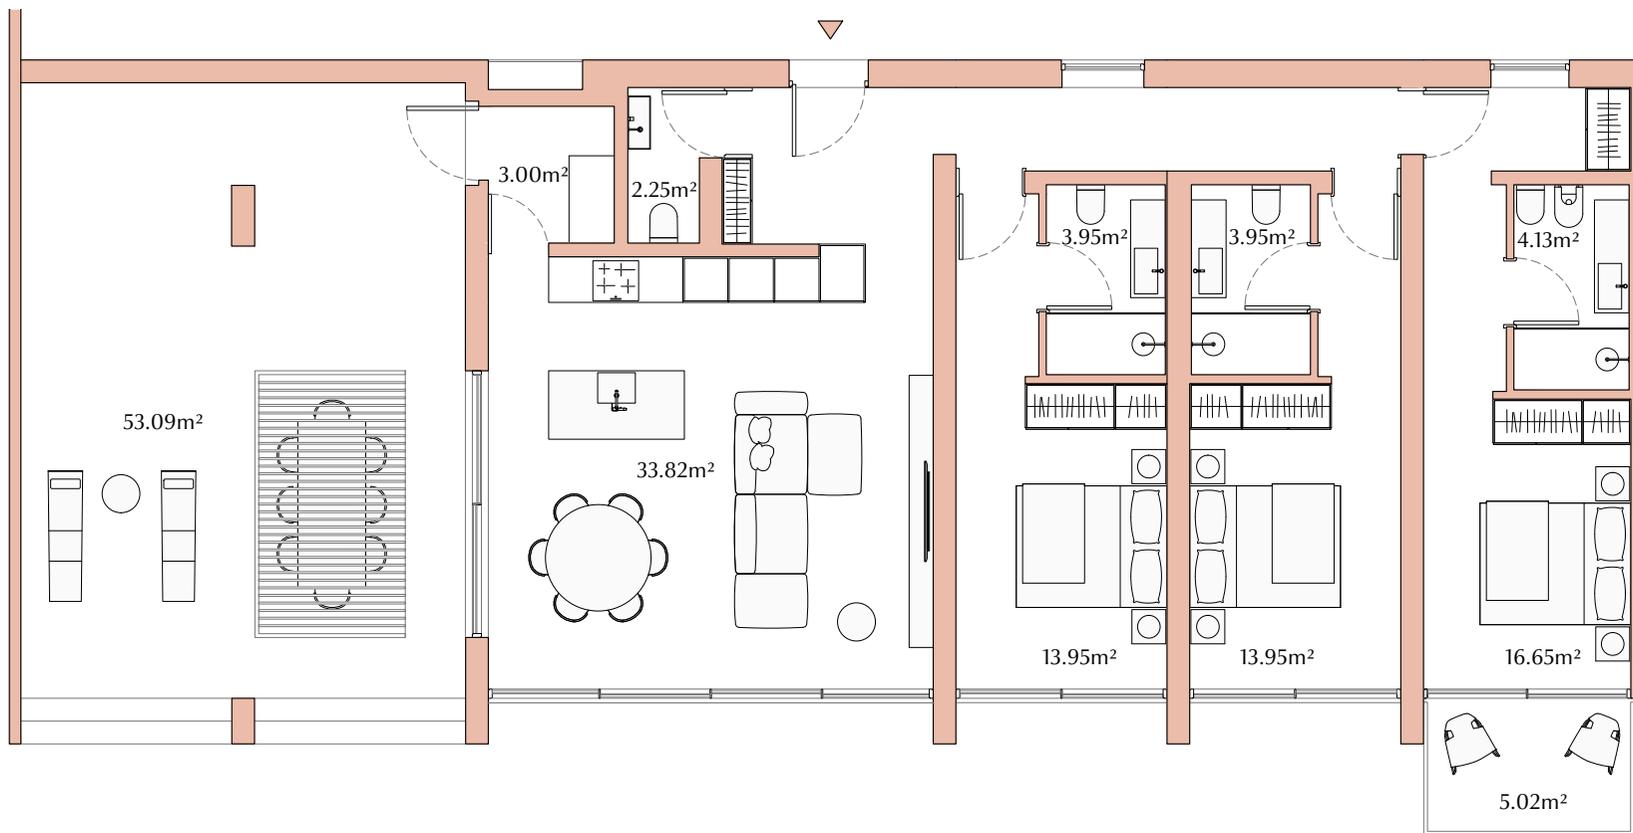

T3 Rooftop

Blocos / Blocks **A / B / C**

Piso / Floor **4**

Área Bruta Privativa / Gross Private Area

130.92 m² / sqm

Área exterior / Exterior area

58.11 m² / sqm

Sem escala / No scale
A informação que consta neste documento é meramente indicativa e poderá, por motivos técnicos, comerciais ou legais, ser sujeita a alterações ou variações sem aviso prévio.
The data contained in this document is merely indicative and might, for technical, commercial, or legal reasons, be subject to change or variation without prior notice

TERRACOTA

VILAMOURA